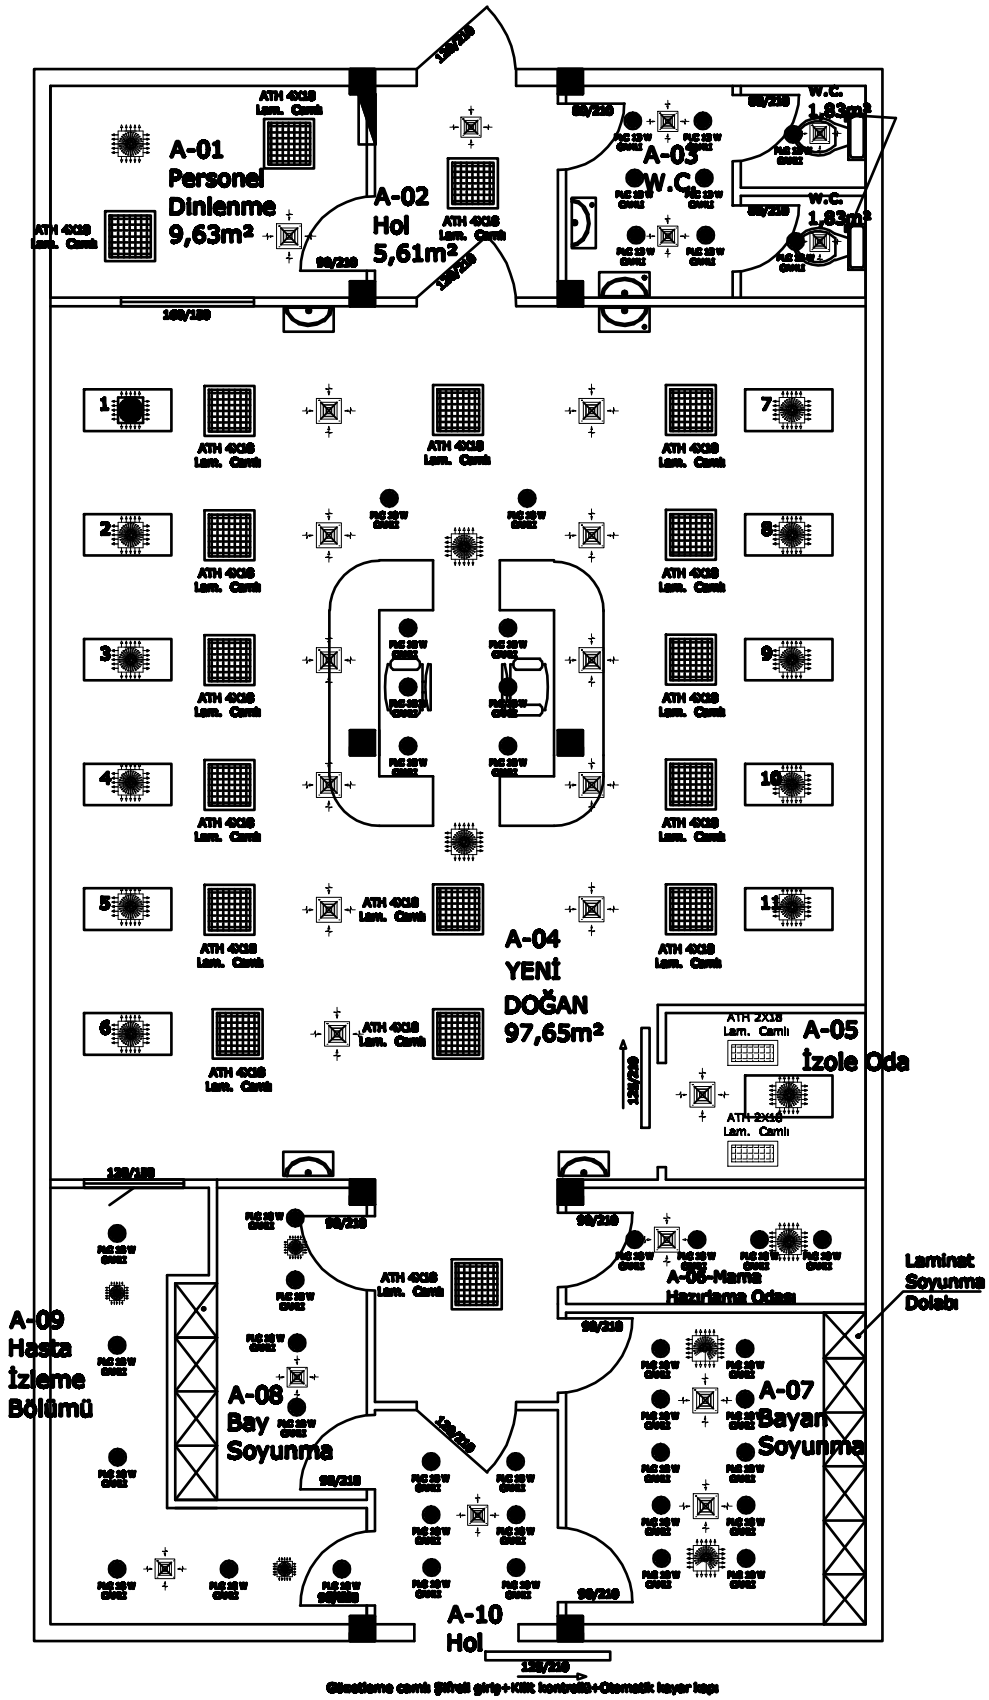

YENİ DOĞAN ÜNİTESİ HİJYENK
HAVALANDIRMA SİSTEMİ VE
AYDINLATMA PLANI Ö : 1/100